

6

этаж

36


номер

4

комнат


78,97

площадь, м²

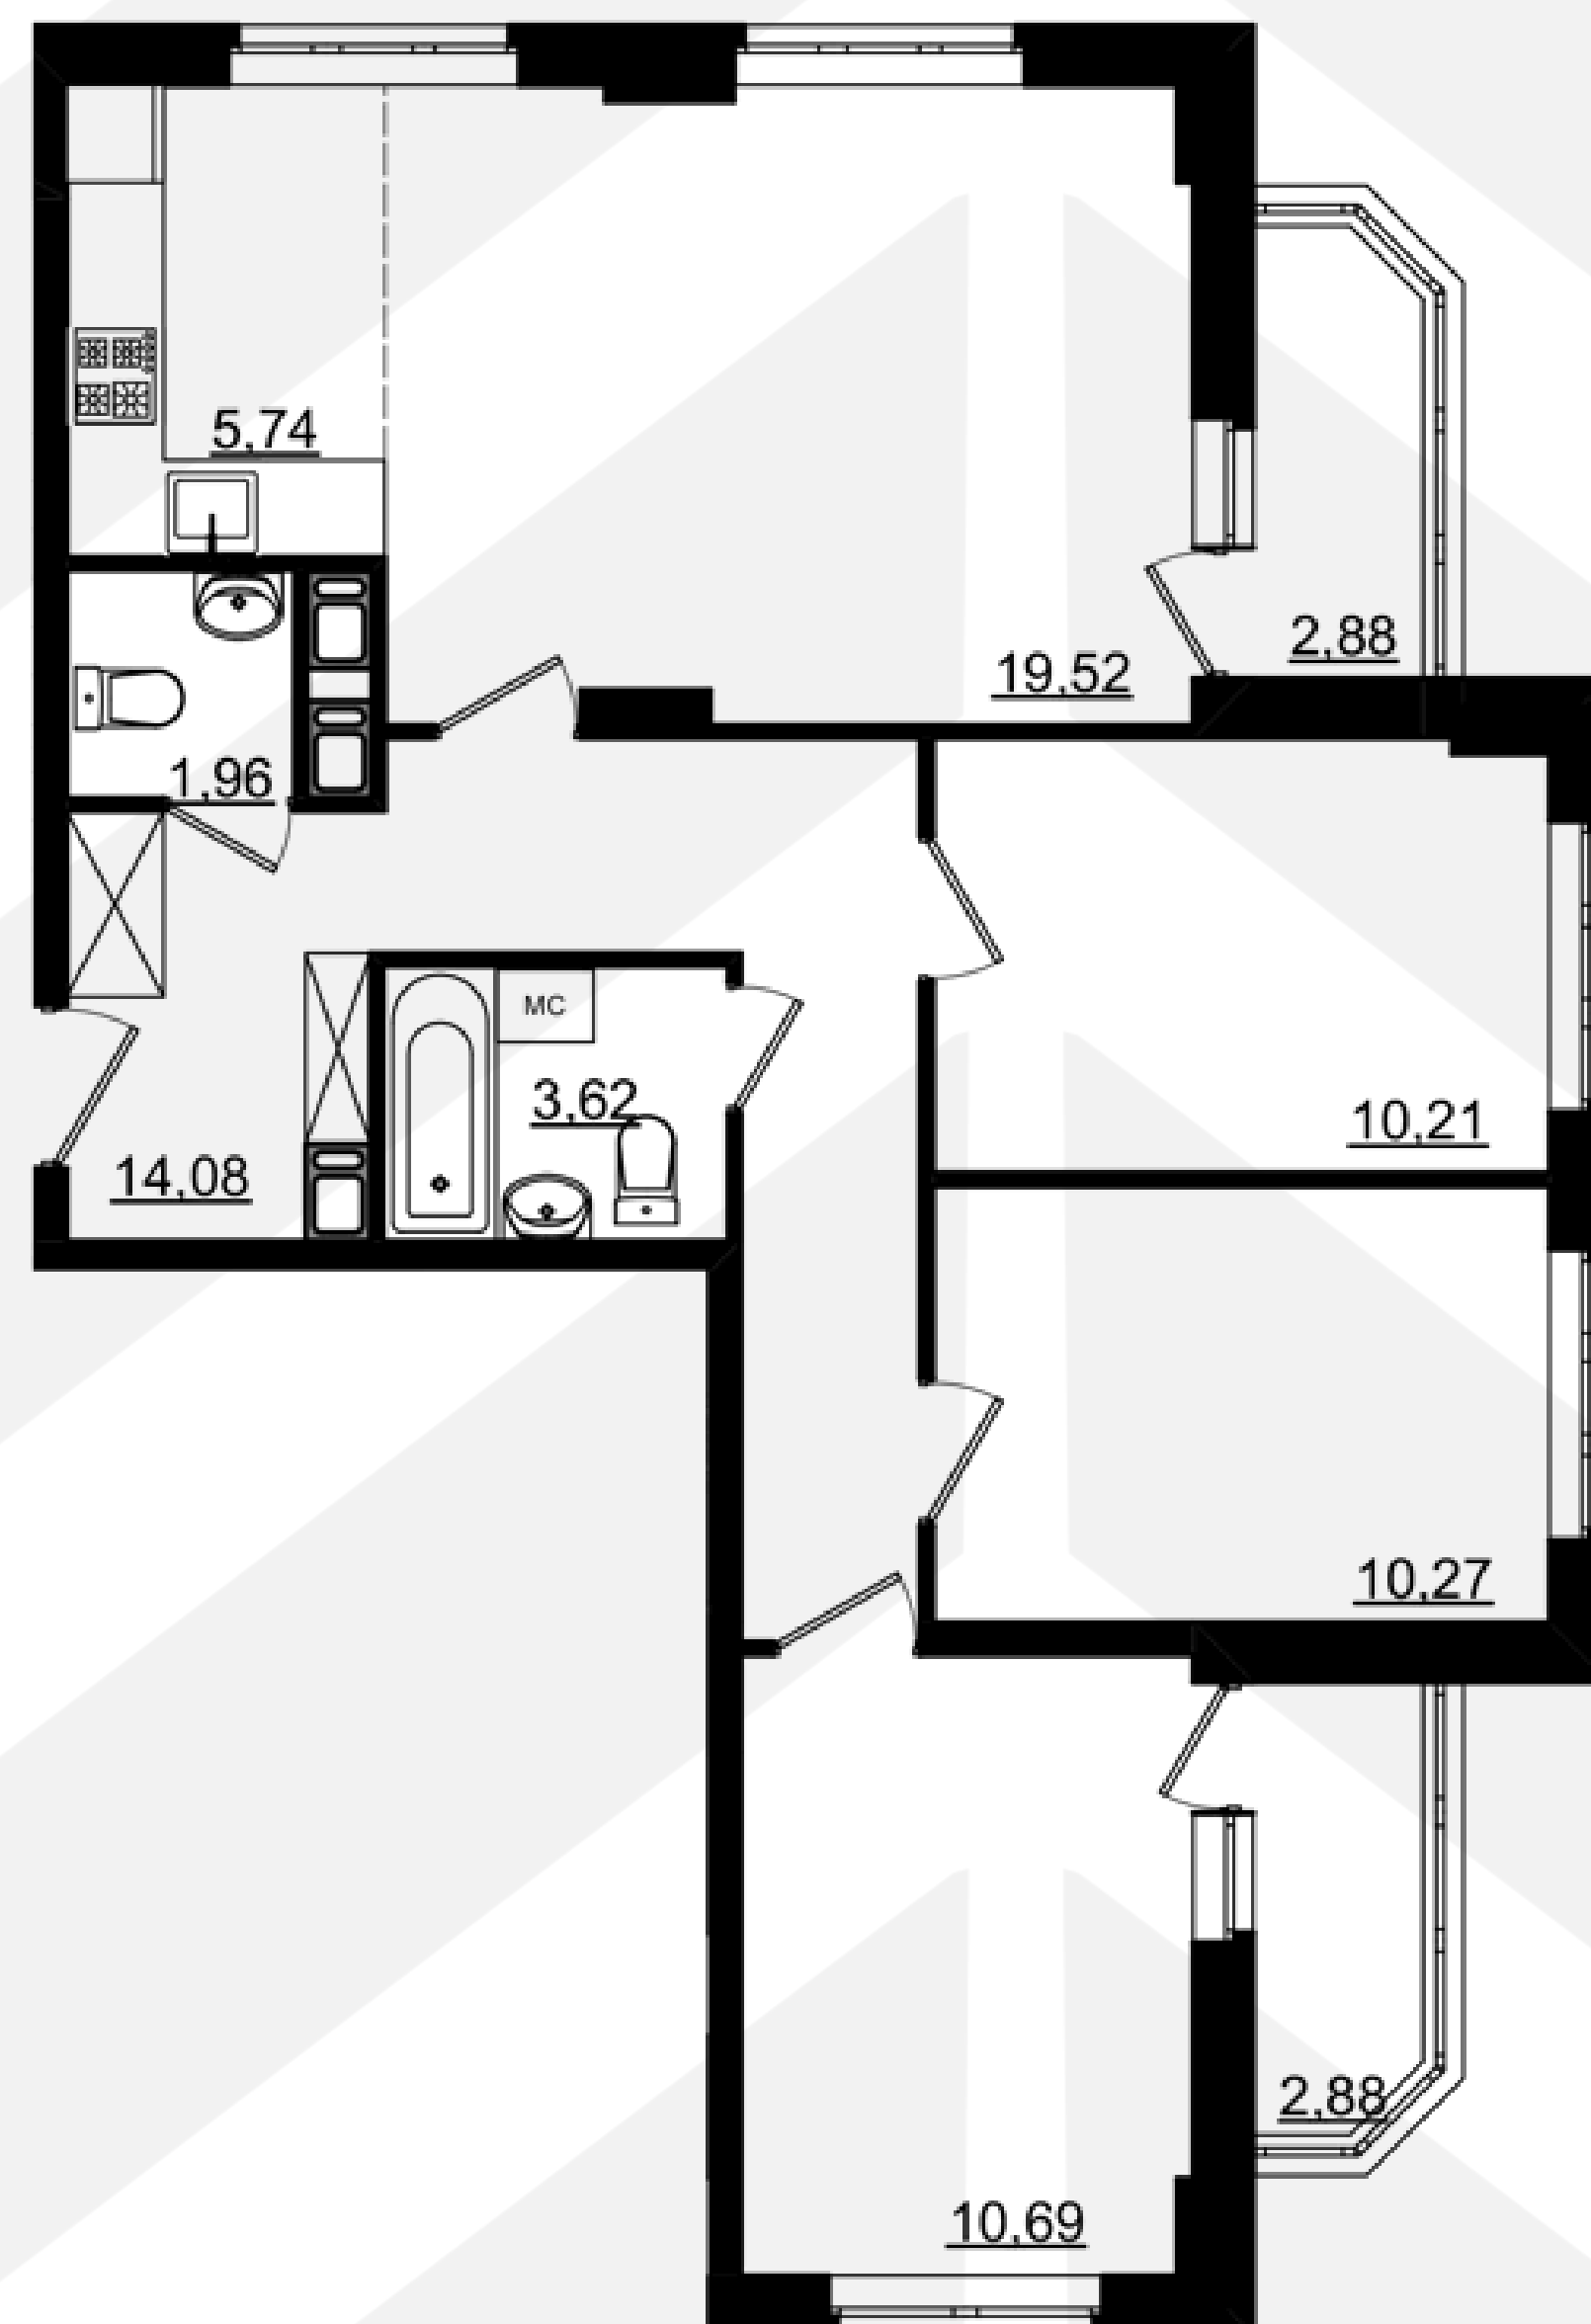

Секция 2 Секция 1

**Расположение
на этаже**

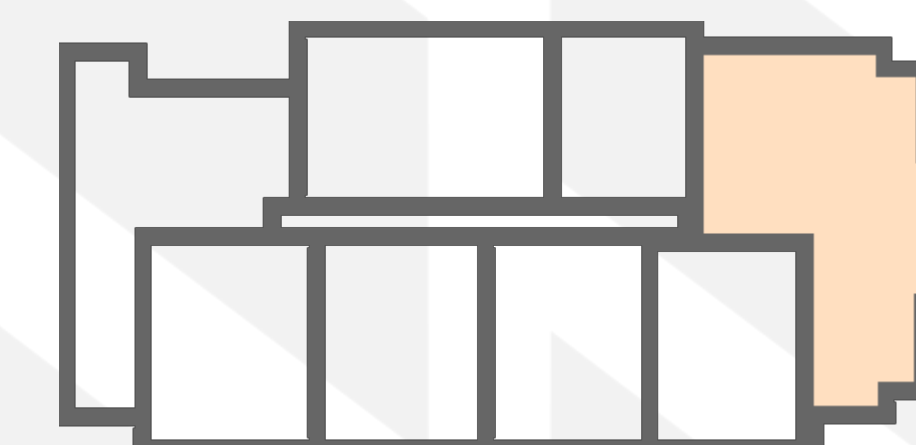

г. Нижний Новгород, ул. Куйбышева



+7 (831) 260-15-00

603087, г. Нижний Новгород, ул. Большая Печёрская 40, пом.11

www.каскад-на-куйбышева.рф