


Экспликация зданий и сооружений

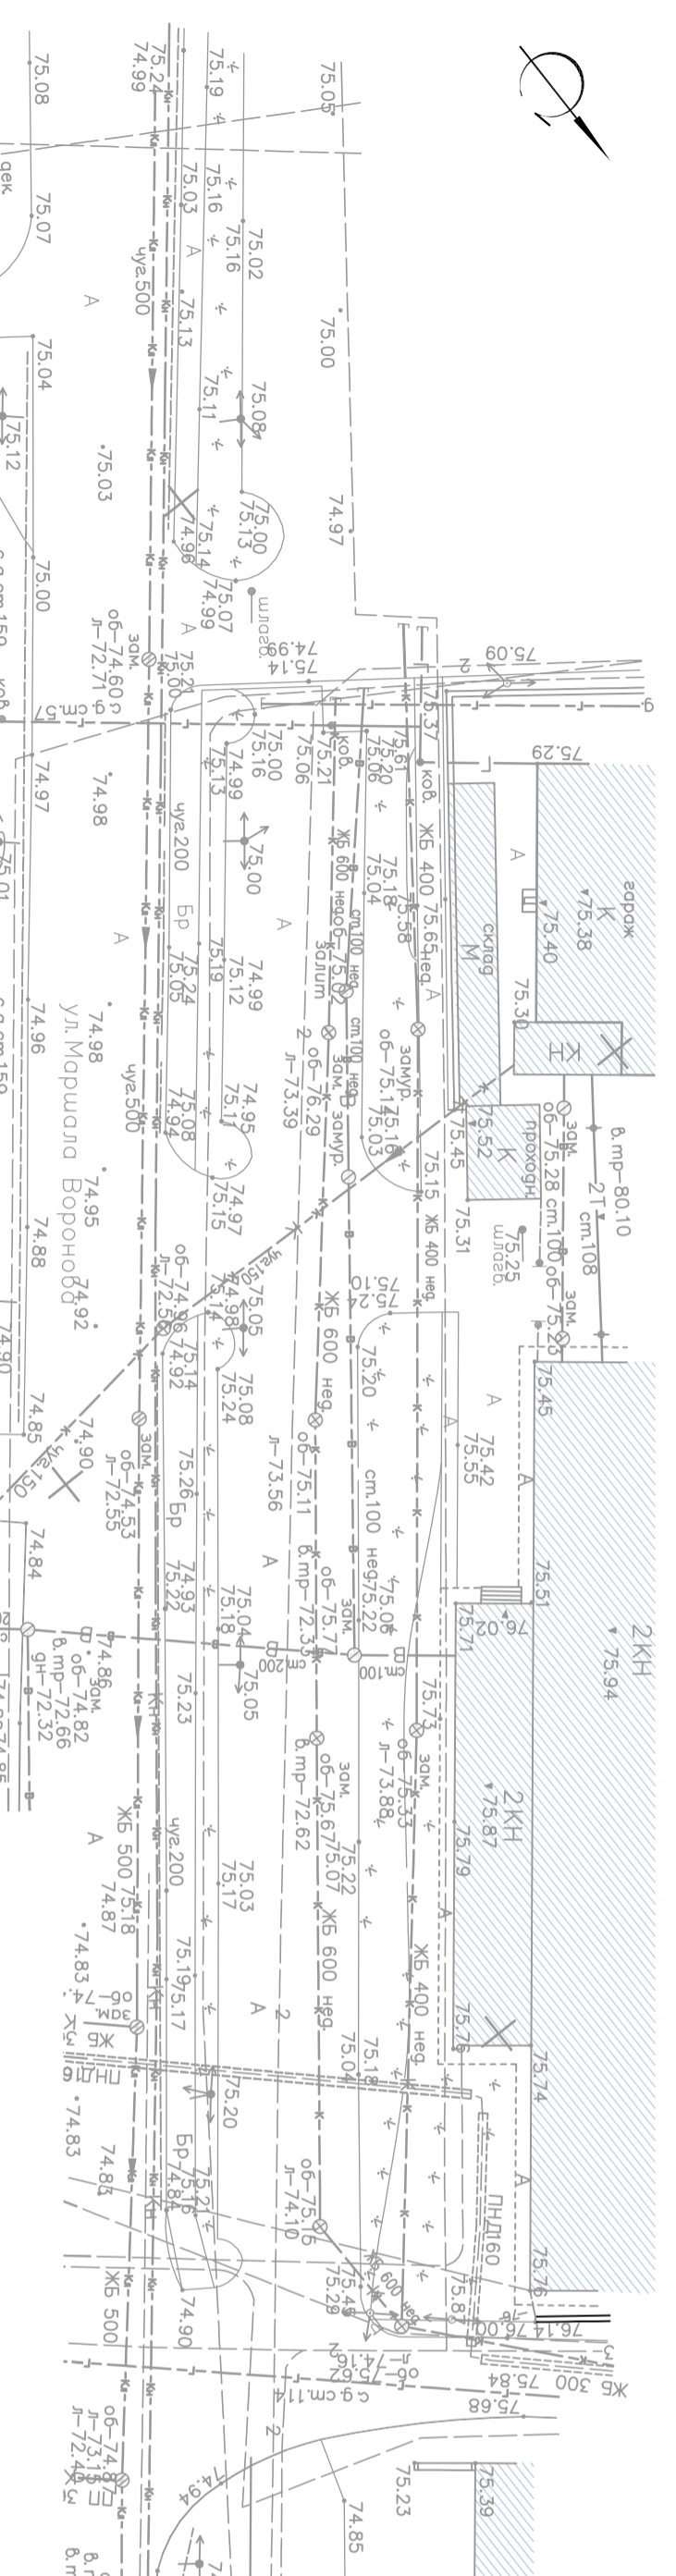

Поз.	Наименование	Примечание
1	Многоквартирный жилой дом	Проектируемый

Поз.	Наименование	Показатели	
		Площадь, м2	Площадь, %
В границах земельного участка №1			
1	Площадь участка	4 265	100
2	Площадь застройки	1 079	25
3	Площадь твердых покрытий	2 638	62
4	Площадь озеленения	548	13

Условные обозначения:  
 Граница земельного участка ООО "ИДЕЯ"  
 (земельный участок №1, кадастровый номер  
 52:18:002004:6:2145, S=4,265,0м2)

- Проектируемые здания и сооружения
- Существующие здания и сооружения
- Проектируемые проезды, площади автостоянок
- Существующие проезды, площади автостоянок
- Проектируемые тротуары
- Проектируемая асфальта
- Проектируемое озеленение
- Проектируемая площадка для игр детей (П.Л.)
- Детская площадка
- Места для постоянного хранения автомобилей
- Места для временной стоянки автомобилей (гостевые парковки)
- Обозначение местонахождения автомобилей для инвалидов на креслах-колясках
- Направление движения автомобилей
- Проектируемый дренаж
- Проектируемый водопроводной лоток
- Кирпичный брусчатый
- Проектируемое ограждение

Примечание:  
 Раздел "Схема планировочной организации земельного участка "Разработка на монографической свежке, выполненной ООО "Геобудис" в июне 2017 года.

31/17-ПЗУ

Изм.	Коллич.	Лист	И док.	Подп.	Дата	Многоквартирный жилой дом, расположенный по адресу: г. Нижний Новгород, Московский район, ул. Кудышова, напротив дома №49
Разработ.		Селева А.И.	СА		12.17	Схема планировочной организации земельного участка
Проверил.						Схема планировочной организации земельного участка
Н.компр.		Галкина Л.С.	ЛС		12.17	Схема планировочной организации земельного участка
ГИП		Кислицын С.С.	КС		12.17	Схема земельного участка М 1:500